

ΕΦΗΜΕΡΙΣ ΤΗΣ ΚΥΒΕΡΝΗΣΕΩΣ
ΤΗΣ ΕΛΛΗΝΙΚΗΣ ΔΗΜΟΚΡΑΤΙΑΣ

ΑΘΗΝΑ
23 ΔΕΚΕΜΒΡΙΟΥ 1982

ΤΕΥΧΟΣ ΤΕΤΑΡΤΟ

ΑΡΙΘΜΟΣ ΦΥΛΛΟΥ
587

ΠΕΡΙΕΧΟΜΕΝΑ

ΑΠΑΛΛΟΤΡΙΩΣΕΙΣ
ΑΠΟΦΑΣΕΙΣ

ΑΝΑΚΟΙΝΩΣΕΙΣ

ΑΠΑΛΛΟΤΡΙΩΣΕΙΣ
ΑΠΟΦΑΣΕΙΣ

Ἀριθ. 10899 (1)

Ἐπικύρωση ἐκθέσεως καθορισμοῦ οριογραμμῶν αἰγιαλοῦ, παραλίας καὶ παλαιοῦ αἰγιαλοῦ στὴ θέση Λιβάδια Σκουτελώνα Κισάμου, Ν. Χανίων.

Ο ΝΟΜΑΡΧΗΣ ΧΑΝΙΩΝ

Ἔχοντας ὑπόψη:

1) Τὶς διατάξεις τοῦ Ν. 3200/55 «περὶ διοικητικῆς ἀποκεντρώσεως» ὅπως ἰσχύουν σήμερα.

2) Τὶς διατάξεις τοῦ Α.Ν. 2344/40 «περὶ αἰγιαλοῦ καὶ παραλίας» καὶ τὶς διατάξεις τοῦ Α.Ν. 263/68 «περὶ τροποποιήσεως καὶ συμπληρώσεως τῶν διατάξεων περὶ Δημοσίων Κτημάτων».

3) Τὴν ἀπὸ 19 Ἰουνίου 1980 ἔκθεση τῆς Ἐπιτροπῆς καθορισμοῦ τῶν ὁρίων τοῦ αἰγιαλοῦ τῆς Οἰκονομικῆς Ἐφορίας Χανίων μετὰ τοῦ συνοδεύοντος καὶ μνημονευομένου σὲ αὐτὴ τοπογραφικοῦ διαγράμματος τῆς ἀνωτέρω περιοχῆς.

4) Τὴ Φ 187.2/375/82 σύμφωνη γνώμη τοῦ Γ.Ε. Ναυτικοῦ, ἀποφασίζουμε:

Ἐπικυρώνουμε τὴν ἀπὸ 19 Ἰουνίου 1980 ἔκθεση τῆς Ἐπιτροπῆς καθορισμοῦ τῶν ὁρίων τοῦ αἰγιαλοῦ μὲ τὴν ὁποία καθορίσθηκε ἡ οριογραμμὴ αἰγιαλοῦ, παραλίας καὶ παλαιοῦ αἰγιαλοῦ στὴν περιοχὴ Λιβάδια Σκουτελώνα Κισάμου τοῦ Νομοῦ Χανίων, καθὼς καὶ τὸ τοπογραφικὸ διάγραμμα ποὺ συνοδεύει τὴν ἔκθεση αὐτή.

Ἡ παροῦσα μὲ τὴν ἔκθεση νὰ δημοσιευθοῦν στὴν Ἐφημερίδα τῆς Κυβερνήσεως.

ΕΚΘΕΣΗ

Ἐπιτροπῆς καθορισμοῦ τῶν ὁρίων τοῦ αἰγιαλοῦ
(ἄρθρ. 74 Π.Δ. 636/77).

Γιὰ τὸν καθορισμὸ πρώτη φορὰ τῶν ὁρίων τοῦ αἰγιαλοῦ στὴ θέση «Λιβάδια» τοῦ οἰκισμοῦ Σκουτελώνα Κισάμου, μπροστὰ στὴν ἰδιοκτησία Ι. Δασκαλάκη, Ε. Περατσάκη, Π. Μαρκουλάκη κλπ.

Χανιά, σήμερα τὴν 19.6.80 οἱ ὑπογεγραμμένοι: 1) Στυλιανὸς Καρκαβάτσος, ἀναπληρωτὴς Οἰκονομικοῦ Ἐφόρου Χανίων, ὡς Πρόεδρος, 2) Θεόδωρος Μουντοκαλάκης, πολιτικὸς μηχανικός, ἀναπληρωτὴς Διευθυντοῦ ΤΥΝ Χανίων καὶ 3) Εὐάγγελος Μανδελένης, Ὑπολιμενάρχης Χανίων, ὡς μέ-

λη, αποτελούντες την επιτροπή καθορισμού των ορίων του αιγιαλού, επισκεφθήκαμε την αναφερόμενη περιοχή καί

Έχοντας υπόψη:

1. Την από 14.6.80 αίτηση των Ιωάννου Δασκαλάκη καί Πέτρου Μαρκουλάκη, μέ τήν οποία ζητούν τόν καθορισμό των ορίων του αιγιαλού μπροστά στην ιδιοκτησία των.

2. Τό από Απριλίου 1980 τοπογραφικό καί υψομετρικό διάγραμμα του πολιτικού μηχανικού Εμμανουήλ Μανουσάκη, σέ κλίμακα 1:500, τό οποίο έχει ελεγχθεί γιά τήν ακρίβεια της αποτυπώσεως καί είναι θεωρημένο από τόν Διευθυντή ΤΥΝ Χανίων.

3. Τίς διατάξεις του Α.Ν. 2344/40 όπως σήμερα ισχύουν.

4. Τήν αντίληψη πού σχημάτισαν τά μέλη της επιτροπής από τήν επιτόπια μετάβαση γιά τό πλάτος της ξηράς πού βρέχεται από τή θάλασσα.

5. Τό γεγονός ότι πίσω από τίς οριογραμμές πού καθορίζουμε υπάρχουν καλλιεργήσιμοι αγροί.

6. Ότι τό έδαφος είναι πεδινό καί κατά τό παρελθόν έχει γίνει αμμοληψία από τήν περιοχή αυτή, αποφασίζει:

1. Καθορίζει επί το ως άνω τοπογραφικού διαγράμματος:

α) Τήν οριογραμμή του αιγιαλού μέ κόκκινη συνεχή πολυγωνική γραμμή Α, Β, Γ, Δ, Ε, Ζ καί Η, πού εξαρτάται από τή μαύρη διακεκομμένη γραμμή καί από σταθερά σημεία.

β) Τήν οριογραμμή της παραλίας μέ κίτρινη συνεχή πολυγωνική γραμμή Α΄, Β΄, Γ΄ της οποίας οι κορυφές εξαπραλίζονται από σταθερά σημεία.

γ) Τήν οριογραμμή του παλαιού αιγιαλού μέ μπλέ συνεχή πολυγωνική γραμμή 1΄΄, 2΄΄, 3΄΄ της οποίας οι κορυφές εξασφαλίζονται ως άνω.


δ) Κτίσματα δέν υπάρχουν.


Η Επιτροπή

Στυλ. Καρκαβάτσος, Θεόδ. Μουντοκαλάκης, Ευάγ. Μανδελένης

Χανιά, 9 Αυγούστου 1982

Ο Νομάρχης
ΜΑΝΩΛΗΣ ΛΟΥΚΑΚΗΣ

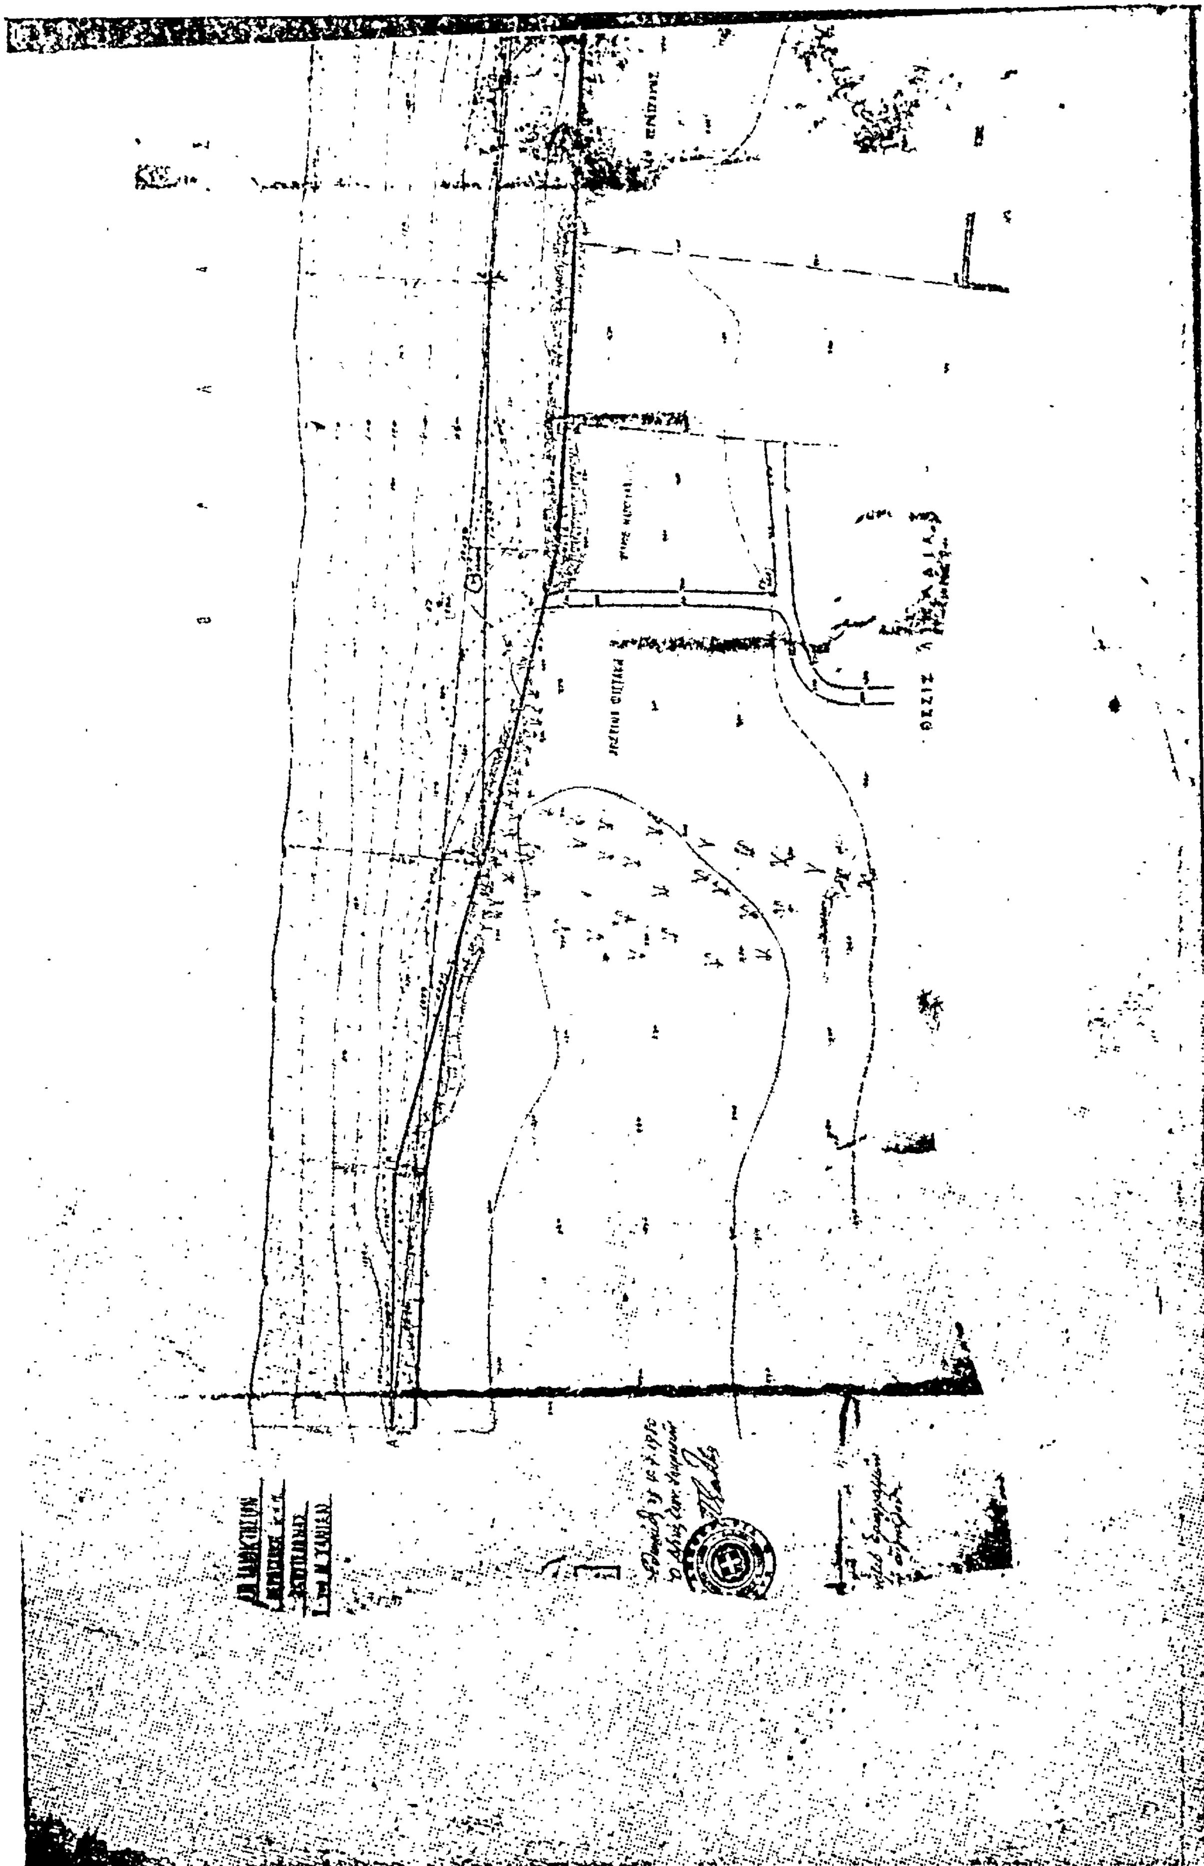

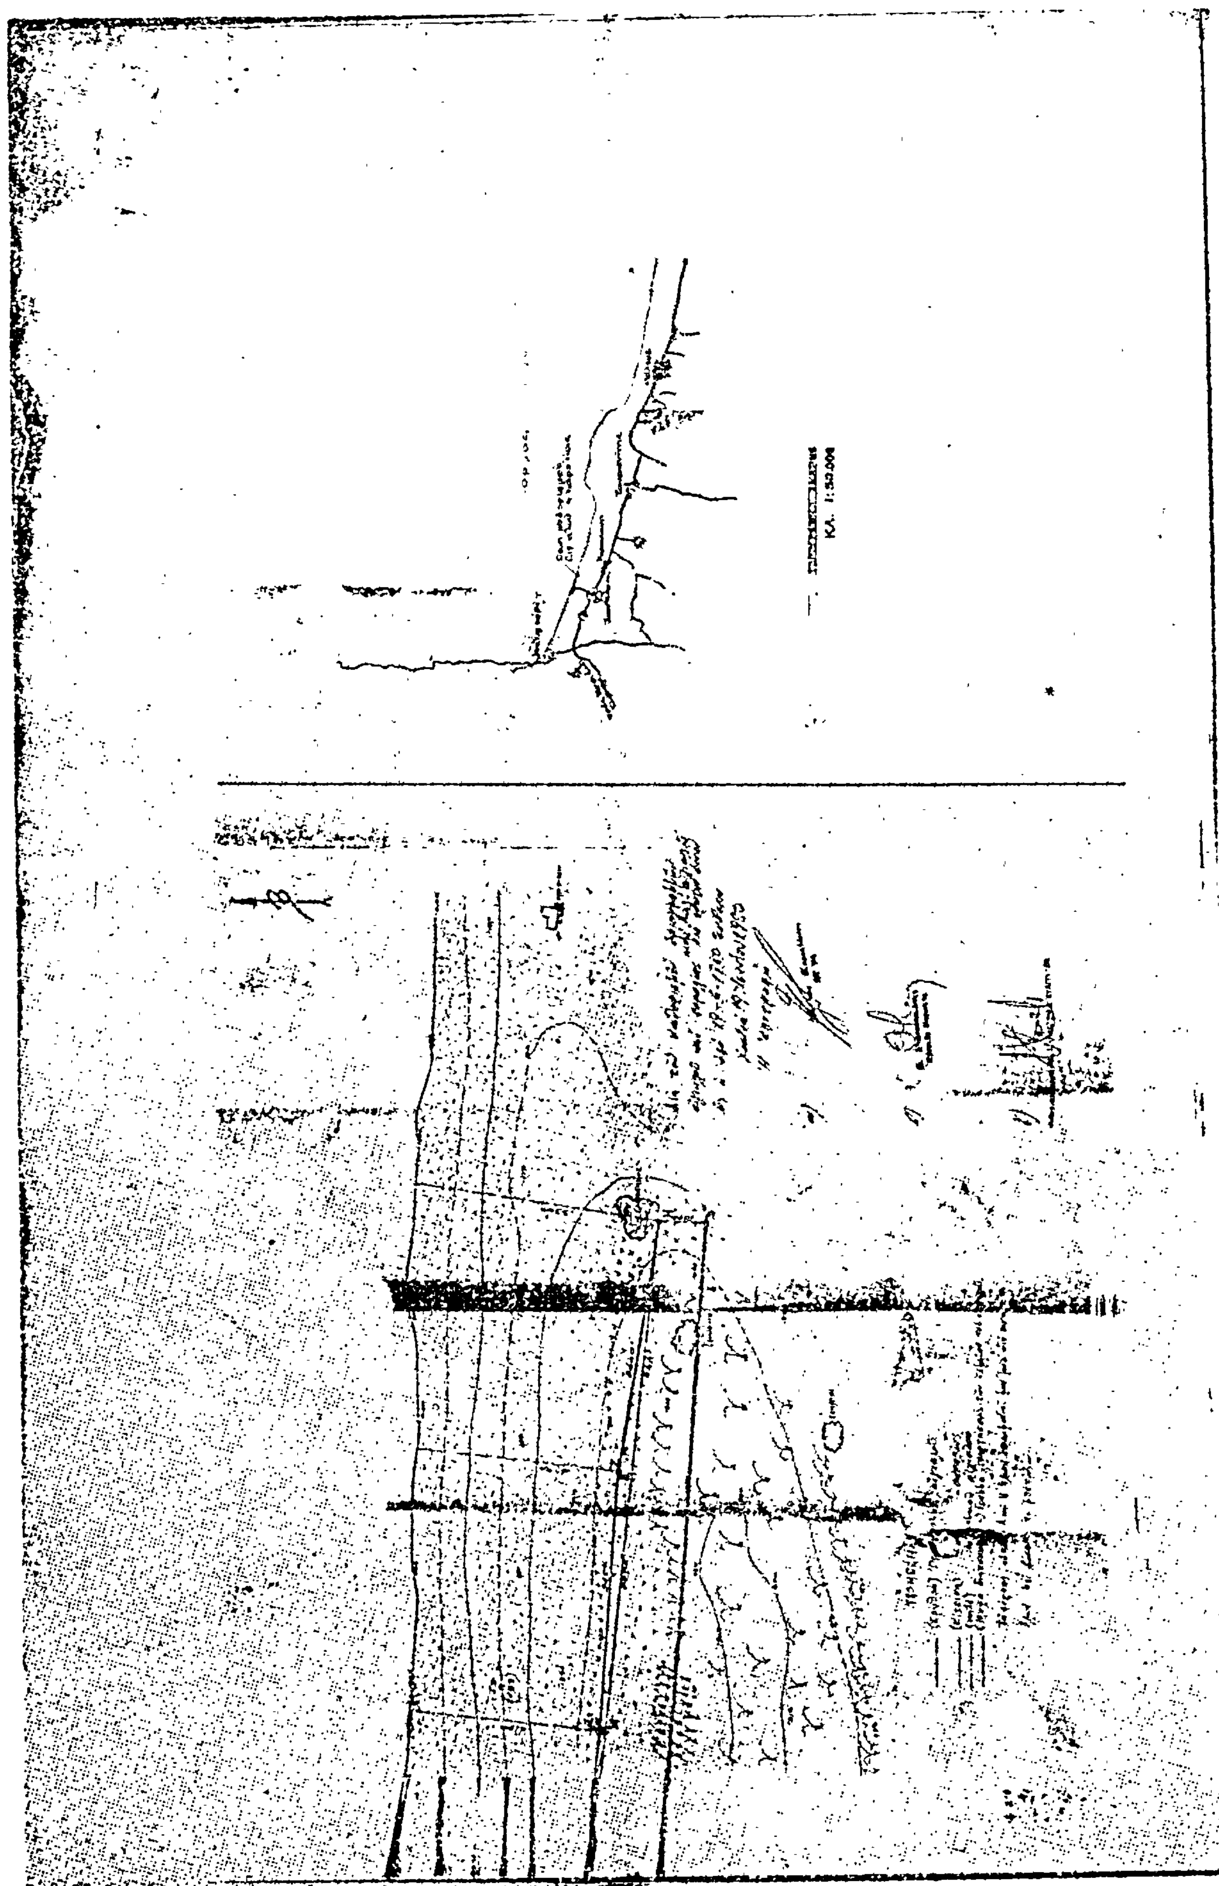
ΚΛ. 1:50.000

ΑΝΑΚΟΙΝΩΣΕΙΣ

Ἀριθ. Φ. 913.3/44/17/10875 (2)

Γνωστοποίηση Παρακατάθεσης, πού ἔγινε γιά τήν ἀποζημείωση ἰδιοκτητῶν ὕστερα ἀπό ἀναγκαστική ἀπαλλοτρίωση γιά ἀκίνητα στήν περιοχή Ἁγίας Παρασκευῆς Κοινότητας Ν. Βύσσας Ἕβρου, γιά στρατιωτικές ἀνάγκες.

Ο ΥΠΟΥΡΓΟΣ ΕΘΝΙΚΗΣ ΑΜΥΝΑΣ

1. Γνωρίζοντας :

α) Τά ἄρθρα 7 καί 8 τοῦ Ν.Δ. 797/71 «Γιά ἀναγκαστικές ἀπαλλοτριώσεις».

β) Τήν ὑπ' ἀριθμό Φ.072.2/18/Β/3230/Σχ.2945/7.7.82 ἀπόφαση τοῦ Πρωθυπουργοῦ καί τοῦ Ὑπουργοῦ Ἐθνικῆς Ἀμύνης «Γιά ἀνάθεση ἁρμοδιοτήτων στόν ΥΦΕΘΑ (ΦΕΚ 471/9.7.82 τ. Β') γνωρίζουμε σέ ὅσους διεκδικοῦν δικαιώματα κυριότητας καθώς καί στούς ἐνυπόθηκους δανειστές καί τρίτους γενικά διεκδικητές πάνω στήν ἔκταση 6.946 μ2 πού ἀπαλλοτριώθηκε μέ τήν ὑπ' ἀριθμό Γ 10688/10.10.80 ἀπόφαση τοῦ Νομάρχου Ἕβρου γιά στρατιωτικές ἀνάγκες, ὅτι ἡ ἀποζημίωση τήν ὁποία καθόρισε τό Τριμελές Ἐφετεῖο Θράκης μέ τήν ὑπ' ἀριθμό 180/1982 ἀπόφασή του γιά τό ἀκίνητο, ὅπως φαίνεται στό ὑπό κλίμακα 1 : 500/1981 κτηματολογικό διάγραμμα καί στόν ἀντίστοιχο κτηματολογικό πίνακα, πού συντάχθηκε σύμφωνα μέ τό ἄρθρο 24 τοῦ Ν.Δ. 797/71 καί θεωρήθηκε ἀπό τήν Δ.Τ.Υ. τῆς Νομαρχίας Ἕβρου ἔχει κατατεθεῖ στό Ταμεῖο Παρακαταθηκῶν καί Δανείων καί ἔχει ἐκδοθεῖ τό ὑπ' ἀριθμό 679904/14.12.82 γραμμάτιο σύστασης παρακαταθήκης συνολικοῦ ποσοῦ δραχ. διακόσιες εἴκοσι ὀκτώ χιλιάδες πεντακόσιες δέκα (228.510).

2. Ἡ ἀποζημίωση αὐτή θά καταβληθεῖ στούς κατά τό Νόμο δικαιούχους.

Ἡ παρούσα ἀπόφαση νά δημοσιευθεῖ στήν Ἐφημερίδα τῆς Κυβερνήσεως.

Ἀθήνα, 20 Δεκεμβρίου 1982

Ο ΥΦΥΠΟΥΡΓΟΣ

ΠΑΥΣΑΝΙΑΣ ΖΑΚΟΛΙΚΟΣ

Ἀριθ. Β2.2816/Φ. 107 (3)

Ἀνακοίνωση παρακαταθέσεως ἀποζημιώσεως γιά ἀπαλλοτρίωση ἀκινήτων γιά τή κατασκευή τῆς Ε.Ο. Ἄρτας - Τρικάλων.

Ο ΥΠΟΥΡΓΟΣ ΔΗΜΟΣΙΩΝ ΕΡΓΩΝ

1. Σύμφωνα μέ τά ἄρθρα 7 καί 8 τοῦ Ν.Δ. 797/1971 «περί ἀναγκαστικῶν ἀπαλλοτριώσεων».

2. Τήν παρ. 4 τῆς ΕΔ2α/01/25/Φ.Θ.2.2.1/20.3.1982 ἀπόφαση Ὑπουργοῦ Δημ. Ἔργων (Ἐγκ. Ε. 43) ΦΕΚ 149/1982 τ.Β' «περί μεταβιβάσεως ἁρμοδιοτήτων» γνωστοποιοῦμε :

α) Σέ ὅσους ἔχουν ἤ διεκδικοῦν δικαιώματα κυριότητας σέ ἀκίνητα πού ἀπαλλοτριώθηκαν ἀναγκαστικά μέ τή Δ. 6945/4415/8.11.78 κοινή ἀπόφαση τῶν Ὑπουργῶν Οἰκονομικῶν καί Δημοσίων Ἔργων (ΦΕΚ 626/29.11.78 τ. Δ') γιά τήν κατασκευή τῆς Ε.Ο. Ἄρτας-Τρικάλων (τμῆμα Κάτω Καλεντίνης - Χάνι Τυρολόγου).

β) Τούς ἐνυπόθηκους δανειστές καί τούς τρίτους διεκδικητές τῶν ἀκινήτων αὐτῶν, ὅτι ἡ ἀποζημίωση τῆς ἐδαφικῆς ἐπιφάνειας καί τῶν ἐπικειμένων της, ὅπως περιγράφονται στό σχετικό κτηματολογικό πίνακα, ἡ ὁποία καθορίστηκε μέ τήν ἀριθμ. 904/23.11.81 ἀπόφαση τοῦ Μον. Πρωτ. Ἄρτας ἔχει παρακατατεθεῖ στό Γραφεῖο Παρακαταθηκῶν Ἄρτας.

Σχετικά ἔχει ἐκδοθεῖ τό ἀριθ. 20706/27.10.82 γραμμάτιο συστάσεως παρακαταθήκης δραχ. ἕνα ἑκατομμύριο ἐννιακόσιες σαράντα ὀκτώ χιλιάδες ὀκτακόσιες (1.948.800) δραχμές.

Ἡ ἀποζημίωση θά ἀποδοθεῖ στά πρόσωπα πού θά ἀναγνωρισθοῦν δικαιοῦχοι κατά τή νόμιμη διαδικασία.

Ἡ ἀνακοίνωση αὐτή νά δημοσιευθεῖ στήν Ἐφημερίδα τῆς Κυβερνήσεως.

Ἀθῆναι, 5 Νοεμβρίου 1982

Μέ Ἐντολή Ὑπουργοῦ

Ὁ Διευθυντής

Γ. ΘΕΟΔΟΣΙΑΔΗΣ

Ἀριθ. Β2/γ 2857 (4)

Ἀνακοίνωση παρακαταθέσεως ἀποζημιώσεως γιά ἀπαλλοτρίωση ἀκινήτων γιά τή δημιουργία τῆς τεχνητῆς λίμνης Μόρνου (Κοινότητα Πεντάπολης).

Ο ΥΠΟΥΡΓΟΣ ΔΗΜΟΣΙΩΝ ΕΡΓΩΝ

1. Σύμφωνα μέ τά ἄρθρα 7 καί 8 τοῦ Ν.Δ. 797/1971 «περί ἀναγκαστικῶν ἀπαλλοτριώσεων».

2. Τήν παρ. 4 τῆς ΕΔ2α/01/25/Φ.Θ.2.2.1/20.3.1982 ἀπόφασης τοῦ Ὑπουργοῦ Δημ. Ἔργων (Ἐγκ. Ε. 43) ΦΕΚ 149/1982 τ. Β' «περί μεταβιβάσεως ἁρμοδιοτήτων», γνωστοποιοῦμε :

α) Σέ ὅσους ἔχουν ἤ διεκδικοῦν δικαιώματα κυριότητας σέ ἀκίνητα πού ἀπαλλοτριώθηκαν ἀναγκαστικά μέ τή Δ. 817/892/72 κοινή ἀπόφαση τῶν Ὑπουργῶν Οἰκονομικῶν καί Δημοσίων Ἔργων (ΦΕΚ 96/72 τ.Δ') γιά τή δημιουργία τῆς τεχνητῆς λίμνης Μόρνου.

β) Τούς ἐνυπόθηκους δανειστές καί τούς τρίτους διεκδικητές τῶν ἀκινήτων αὐτῶν, ὅτι ἡ ἀποζημίωση τῆς ἐδαφικῆς ἐπιφάνειας καί τῶν ἐπικειμένων της ,ὅπως περιγράφονται στό σχετικό κτηματολογικό πίνακα, ἡ ὁποία καθορίστηκε μέ τίς ἀριθ. 4615/75 καί 6934/75 ἀποφάσεις τοῦ Ἐφετείου Ἀθηνῶν ἔχει παρακατατεθεῖ στό Γραφεῖο Παρακαταθηκῶν Λιδωρικίου.

Σχετικά ἔχει ἐκδοθεῖ τό ἀριθ. 7006/21.10.82 γραμμάτιο συστάσεως παρακαταθήκης δραχ. ἕνδεκα ἑκατομμυρίων διακοσίων τριάντα ἑπτά χιλιάδων τετρακοσίων (11.237.400) δραχμῶν.

Ἡ ἀποζημίωση θά ἀποδοθεῖ στά πρόσωπα πού θά ἀναγνωρισθοῦν δικαιοῦχοι κατά τή νόμιμη διαδικασία.

Ἡ ἀνακοίνωση αὐτή νά δημοσιευθεῖ στήν Ἐφημερίδα τῆς Κυβερνήσεως.

Ἀθῆναι, 9 Νοεμβρίου 1982

Μέ Ἐντολή Ὑπουργοῦ

Ὁ Διευθυντής

Γ. ΘΕΟΔΟΣΙΑΔΗΣ

Ἀριθ. Β2/γ 2790 (5)

Ἀνακοίνωση παρακαταθέσεως ἀποζημιώσεως γιά ἀπαλλοτρίωση ἀκινήτων γιά τή δημιουργία τῆς τεχνητῆς λίμνης Μόρνου (Κοινότητα Βραΐλας).

Ο ΥΠΟΥΡΓΟΣ ΔΗΜΟΣΙΩΝ ΕΡΓΩΝ

Σύμφωνα μέ τά ἄρθρα 7 καί 8 τοῦ Ν.Δ. 797/1971 «περί ἀναγκαστικῶν ἀπαλλοτριώσεων», τήν παρ. 4 τῆς ΕΔ2α/01/25/Φ.Θ.2.2.1/20.3.82 ἀπόφαση τοῦ Ὑπουργοῦ Δημ. Ἔργων (Ἐγκ. Ε' 43) ΦΕΚ 149/1982 τ. Β' «περί μεταβιβάσεως ἁρμοδιοτήτων», γνωστοποιοῦμε :

α) Σέ ὅσους ἔχουν ἤ διεκδικοῦν δικαιώματα κυριότητας σέ ἀκίνητα πού ἀπαλλοτριώθηκαν ἀναγκαστικά μέ τή Φ. 817/892/1972 κοινή ἀπόφαση τῶν Ὑπουργῶν Οἰκονομικῶν καί Δημοσίων Ἔργων (ΦΕΚ 96/1972 τ. Δ') γιά τή δημιουργία τῆς τεχνητῆς λίμνης Μόρνου.

β) Τούς ένυπόθηκους δανειστές καί τούς τρίτους διεκδικητές τῶν ἀκινήτων αὐτῶν, ὅτι ἡ ἀποζημίωση τῆς ἐδαφικῆς ἐπιφάνειας καί τῶν ἐπικειμένων της, ὅπως περιγράφονται στό σχετικό κτηματολογικό πίνακα, ἡ ὁποία καθορίστηκε μέ τήν ἀριθμ. 4614/75 ἀπόφαση τοῦ Ἐφετείου Ἀθηνῶν ἔχει παρακατατεθεῖ στό γραφεῖο Παρακαταθηκῶν Λιδωρικίου.

Σχετικά ἔχει ἐκδοθεῖ τό ἀριθ. 6978/11.10.82 γραμμάτιο συστάσεως παρακαταθήκης δραχ. πέντε ἑκατομμυρίων ἐνιακοσίων χιλιάδων (5.900.000).

Ἡ ἀποζημίωση θά ἀποδοθεῖ στά πρόσωπα πού θά αναγνωρισθοῦν δικαιοῦχοι κατά τή νόμιμη διαδικασία.

Ἡ ἀνακοίνωση αὐτή νά δημοσιευθεῖ στήν Ἐφημερίδα τῆς Κυβερνήσεως.

Ἀθῆναι, 8 Νοεμβρίου 1982
Μέ Ἐντολή Ὑπουργοῦ
Ὁ Διευθυντής
Γ. ΘΕΟΔΟΣΙΑΔΗΣ

Ἀριθ. Β2/γ 2859 (6)

Ἀνακοίνωση παρακαταθέσεως ἀποζημιώσεως γιά ἀπαλλοτρίωση ἀκινήτων γιά τή δημιουργία τῆς τεχνητῆς λίμνης Μόρνου (Κοινότητα Πεντάπολης).

Ο ΥΠΟΥΡΓΟΣ ΔΗΜΟΣΙΩΝ ΕΡΓΩΝ

Σύμφωνα μέ τά ἄρθρα 7 καί 8 τοῦ Ν.Δ. 797/1971 «περί ἀναγκαστικῶν ἀπαλλοτριώσεων», καί τήν παρ. 4 τῆς ΕΔ2α/01/25/Φ.Θ.2.2.1/20.3.1982 ἀπόφαση τοῦ Ὑπουργοῦ Δημ. Ἔργων (Ἐγκ. Ε. 43) ΦΕΚ 149/1982 τ. Β' «περί μεταβιβάσεως ἁρμοδιοτήτων» γνωστοποιοῦμε :

α) Σέ ὅσους ἔχουν ἤ διεκδικοῦν δικαιώματα κυριότητας σέ ἀκίνητα πού ἀπαλλοτριώθηκαν ἀναγκαστικά μέ τή ἀριθ. Δ. 817/892/1982 κοινή ἀπόφαση τῶν Ὑπουργῶν Οἰκονομικῶν καί Δημοσίων Ἔργων (ΦΕΚ 96/1972 τ. Δ' γιά τή δημιουργία τῆς τεχνητῆς λίμνης Μόρνου.

β) Τούς ἐνυπόθηκους δανειστές καί τούς τρίτους διεκδικητές τῶν ἀκινήτων αὐτῶν, ὅτι ἡ ἀποζημίωση τῆς ἐδαφικῆς ἐπιφάνειας καί τῶν ἐπικειμένων της, ὅπως περιγράφονται στό σχετικό κτηματολογικό πίνακα, ἡ ὁποία καθορίστηκε μέ τήν ἀριθ. 56/1981 ἀπόφαση τοῦ Μον. Πρωτ. Ἄμφισσας ἔχει παρακατατεθεῖ στό Γραφεῖο Παρακαταθηκῶν Λιδωρικίου.

Σχετικά ἔχει ἐκδοθεῖ τό ἀριθ. 6979/11.10.1982 γραμμάτιο συστάσεως παρακαταθήκης δραχ. διακοσίων δέκα τεσσάρων χιλιάδων ἑπτακοσίων ἑβδομήντα (214.770).

Ἡ ἀποζημίωση θά ἀποδοθεῖ στά πρόσωπα πού θά αναγνωρισθοῦν δικαιοῦχοι κατά τή νόμιμη διαδικασία.

Ἡ ἀνακοίνωση αὐτή νά δημοσιευθεῖ στήν Ἐφημερίδα τῆς Κυβερνήσεως.

Ἀθῆναι, 8 Νοεμβρίου 1982
Μέ Ἐντολή Ὑπουργοῦ
Ὁ Διευθυντής
Γ. ΘΕΟΔΟΣΙΑΔΗΣ

Ἀριθ. Φ. 176 (978)/66638 (7)

Εἰδοποίηση γιά παρακατάθεση ἀποζημιώσεως ἀπό ἀναγκαστική ἀπαλλοτρίωση ἀκινήτου, στήν Ἀθήνα, στήν ὁδό Ἁγ. Ἀσωμάτων 5.

Η ΥΠΟΥΡΓΟΣ ΠΟΛΙΤΙΣΜΟΥ ΚΑΙ ΕΠΙΣΤΗΜΩΝ

Ἔχοντας ὑπόψη :

1. Τίς διατάξεις τοῦ ἄρθρου 26 τοῦ Ν. 400/1976 «περί Ὑπουργικοῦ Συμβουλίου καί Ὑπουργείων» καί τοῦ Νόμου 1266/2.7.82.

2. Τό ἀριθ. 941/15.10.1977 (ΦΕΚ 320/Α'/17.10.77) Προεδρικό Διάταγμα «περί Ὀργανισμοῦ τοῦ Ὑπουργείου Πολιτισμοῦ καί Ἐπιστημῶν».

3. Τήν ἀριθ. 18152/19.3.82 ἀπόφαση τῆς Ὑπουργοῦ Πολιτισμοῦ καί Ἐπιστημῶν γιά τήν μεταβίβαση τῆς ἐξουσίας νά ὑπογράφουν «Μέ ἐντολή Ὑπουργοῦ» στούς ἀνωτέρους Ὑπαλλήλους τῆς Κεντρικῆς Ὑπηρεσίας τοῦ Ὑπουργείου Πολιτισμοῦ καί Ἐπιστημῶν (ΦΕΚ 135/Β/31.3.82).

4. Τίς διατάξεις τῶν ἄρθρων 7 καί 8 τοῦ Ν.Δ. 797/1971 «περί ἀναγκαστικῶν ἀπαλλοτριώσεων», πληροφοροῦμε ὅσους:

α) Ἔχουν δικαιώματα κυριότητας ἤ ἄλλα ἐμπράγματα δικαιώματα στό ἀκίνητο πού ἀπαλλοτριώθηκε δυνάμει τῆς ἀριθ. Π. 21287/10338/25.1.73 κ.υ.α. (ΦΕΚ 40/Δ/13.2.1973) γιά ἀρχαιολογικούς σκοπούς στήν Ἀθήνα.

β) Ἔχουν ἐγγράψει ὑποθήκη ἤ ἔχουν ἐπιβάλει κατάσχεση ἤ μέ ὁποιοδήποτε τρόπο διεκδικοῦν τό ἀκίνητο πού ἀπαλλοτριώθηκε, ὅτι ἡ ἀποζημίωση πού καθόρισε τό Ἐφετεῖο Ἀθηνῶν μέ τήν ἀπόφασή του ἀριθ. 10834/81 γιά τό ἀκίνητο καί γιά τά ὑπερκείμενα αὐτοῦ ὅπως αὐτά φαίνονται στό κτηματολογικό διάγραμμα πού συνοδεύει τήν ἀπόφαση ἀπαλλοτριώσεως καί στό σχετικό κτηματολογικό πίνακα ἔχει κατατεθεῖ στό Ταμεῖο Παρακαταθηκῶν καί Δανείων (Κεντρική Ὑπηρεσία) καί ἔχει ἐκδοθεῖ γραμμάτιο συστάσεως παρακαταθήκης ἀριθ. 674663/15.10.82 γιά ἕνα ἑκατομμύριο διακόσιες δώδεκα χιλιάδες τριακόσιες δραχμές (1.212.300).

γ) Ἡ ἀποζημίωση αὐτή εἶναι ἀποδοτέα στούς δικαιούχους πού θά ἀναγνωρισθοῦν σύμφωνα μέ τό Νόμο.

Ἡ παρούσα ἀνακοίνωση νά δημοσιευθεῖ στήν Ἐφημερίδα τῆς Κυβερνήσεως.

Ἀθήνα, 25 Ὀκτωβρίου 1982
Μέ Ἐντολή Ὑπουργοῦ
Ὁ Διευθυντής Διοικητικοῦ
ΒΑΣ. ΤΟΥΜΠΑΝΑΚΗΣ

Ἀριθ. 143/66661 (8)

Εἰδοποίηση γιά παρακατάθεση ἀποζημιώσεως ἀπό ἀναγκαστική ἀπαλλοτρίωση ἀκινήτων κοντά στό Μουσεῖο τοῦ Πειραιᾶ.

Η ΥΠΟΥΡΓΟΣ ΠΟΛΙΤΙΣΜΟΥ ΚΑΙ ΕΠΙΣΤΗΜΩΝ

Ἔχοντας ὑπόψη :

1. Τίς διατάξεις τοῦ ἄρθρου 26 τοῦ Ν. 400/1976 «περί Ὑπουργικοῦ Συμβουλίου καί Ὑπουργείων» καί τοῦ Νόμου 1266/2.7.82.

2. Τό ἀριθ. 941/15.10.77 (ΦΕΚ 320/Α/17.10.77) Προεδρικό Διάταγμα «περί Ὀργανισμοῦ τοῦ Ὑπουργείου Πολιτισμοῦ καί Ἐπιστημῶν».

3. Τήν ἀριθ. 18152/19.3.82 ἀπόφαση τῆς Ὑπουργοῦ Πολιτισμοῦ καί Ἐπιστημῶν γιά τήν μεταβίβαση τῆς ἐξουσίας νά ὑπογράφουν «Μέ ἐντολή Ὑπουργοῦ» στούς ἀνωτέρους Ὑπαλλήλους τῆς Κεντρικῆς Ὑπηρεσίας τοῦ Ὑπουργείου Πολιτισμοῦ καί Ἐπιστημῶν (ΦΕΚ 135/Β/31.3.82).

4. Τίς διατάξεις τῶν ἄρθρων 7 καί 8 τοῦ Ν.Δ. 797/1971 «περί ἀναγκαστικῶν ἀπαλλοτριώσεων», πληροφοροῦμε ὅσους :

α) Ἔχουν δικαιώματα κυριότητας ἤ ἄλλα ἐμπράγματα δικαιώματα στό ἀκίνητο πού ἀπαλλοτριώθηκε δυνάμει τῆς ἀριθ. Π. 1396/844/27.5.78 κ.υ.α. (ΦΕΚ 285/Δ/12.6.78) γιά ἀρχαιολογικούς σκοπούς στόν Πειραιᾶ.

β) Ἔχουν ἐγγράψει ὑποθήκη ἤ ἔχουν ἐπιβάλει κατάσχεση ἤ μέ ὁποιοδήποτε τρόπο διεκδικοῦν τό ἀκίνητο πού ἀπαλλοτριώθηκε, ὅτι ἡ ἀποζημίωση πού καθόρισε τό Ἐφετεῖο Πειραιᾶ μέ τήν ἀπόφασή του ἀριθ. 1436/81 γιά τό ἀκίνητο καί γιά τά ὑπερκείμενα αὐτοῦ ὅπως αὐτά φαίνονται στό κτηματολογικό διάγραμμα πού συνοδεύει τήν ἀπόφαση ἀπαλλοτριώσεως καί στό σχετικό κτηματολογικό πίνακα

έχει κατατεθεί στό Ταμείο Παρακαταθηκών καί Δανείων (Κεντρική Υπηρεσία) καί έχει έκδοθεί γραμμάτιο συστάσεως παρακαταθήκης άριθ. 674897/20.10.82 γιά έξη έκατομμύρια έννιακόσιες πενήντα χιλιάδες όκτακόσιες ένενήντα δρχ. (6.950.890).

γ) Ἡ ἀποζημίωση αὐτή εἶναι ἀποδοτέα στούς δικαιούχους πού θά ἀναγνωρισθοῦν σύμφωνα μέ τό Νόμο.

Ἡ παρούσα ἀνακοίνωση νά δημοσιευτεῖ στήν Ἐφημερίδα τῆς Κυβερνήσεως.

Ἀθήνα, 25 Ὀκτωβρίου 1982

Μέ Ἐντολή Ὑπουργοῦ

Ὁ Διευθυντής Διοικητικοῦ
ΒΑΣ. ΤΟΥΜΠΑΝΑΚΗΣ

Ἀριθ. Φ. 61/66656 (9)

Εἰδοποίηση γιά παρακατάθεση ἀποζημιώσεως ἀπό ἀναγκαστική ἀπαλλοτρίωση ἀκινήτου, στά Χανιά.

Η ΥΠΟΥΡΓΟΣ ΠΟΛΙΤΙΣΜΟΥ ΚΑΙ ΕΠΙΣΤΗΜΩΝ

Ἔχοντας ὑπόψη :

1. Τίς διατάξεις τοῦ ἄρθρου 26 τοῦ Ν. 400/1976 «περί Ὑπουργικοῦ Συμβουλίου καί Ὑπουργείων» καί τοῦ Νόμου 1266/2.7.82.

2. Τό ἀριθ. 941/15.10.77 (ΦΕΚ 320/Α/17.10.77) Προεδρικό Διάταγμα «περί Ὀργανισμοῦ τοῦ Ὑπουργείου Πολιτισμοῦ καί Ἐπιστημῶν».

3. Τήν ἀριθ. 18152/19.3.82 ἀπόφαση τῆς Ὑπουργοῦ Πολιτισμοῦ καί Ἐπιστημῶν γιά τήν μεταβίβαση τῆς ἐξουσίας νά ὑπογράφουν «Μέ ἐντολή Ὑπουργοῦ» στούς ἀνωτέρους Ὑπαλλήλους τῆς Κεντρικῆς Ὑπηρεσίας τοῦ Ὑπουργείου Πολιτισμοῦ καί Ἐπιστημῶν (ΦΕΚ 135/Β/31.3.82).

4. Τίς διατάξεις τῶν ἄρθρων 7 καί 8 τοῦ Ν.Δ. 797/1971 «περί ἀναγκαστικῶν ἀπαλλοτριώσεων», πληροφοροῦμε ὅσους :

α) Ἔχουν δικαιώματα κυριότητας ἤ ἄλλα ἐμπράγματα δικαιώματα στό ἀκίνητο πού ἀπαλλοτριώθηκε δυνάμει τῆς ἀριθ. Π. 10967/7007/26.1.78 κ.υ.α. (ΦΕΚ 55/Δ/18.2.1978) γιά ἀρχαιολογικούς σκοπούς στά Χανιά.

β) Ἔχουν ἐγγράψει ὑποθήκη ἤ ἔχουν ἐπιβάλει κατάσχεση ἤ μέ ὁποιοδήποτε τρόπο διεκδικοῦν τό ἀκίνητο πού ἀπαλλοτριώθηκε ὅτι ἡ ἀποζημίωση πού καθόρισε τό Ἐφετεῖο Κρήτης μέ τήν ἀπόφασή του ἀριθ. 93/81 γιά τό ἀκίνητο καί γιά τά ὑπερκείμενα αὐτοῦ ὅπως αὐτά φαίνονται στό κτηματολογικό διάγραμμα πού συνοδεύει τήν ἀπόφαση ἀπαλλοτριώσεως καί στό σχετικό κτηματολογικό πίνακα ἔχει κατατεθεῖ στό Ταμεῖο Παρακαταθηκῶν καί Δανείων (Κεντρική Ὑπηρεσία) καί ἔχει ἐκδοθεῖ γραμμάτιο συστάσεως παρακαταθήκης ἀριθ. 674899/20.10.82 γιά ἑκατόν πενήντα χιλιάδες πεντακόσιες τριάντα ἕξι (150.536) δραχμές.

γ) Ἡ ἀποζημίωση αὐτή εἶναι ἀποδοτέα στούς δικαιούχους πού θά ἀναγνωρισθοῦν σύμφωνα μέ τό Νόμο.

Ἡ παρούσα ἀνακοίνωση νά δημοσιευθεῖ στήν Ἐφημερίδα τῆς Κυβερνήσεως.

Ἀθήνα, 25 Ὀκτωβρίου 1982

Μέ Ἐντολή Ὑπουργοῦ

Ὁ Διευθυντής Διοικητικοῦ
ΒΑΣ. ΤΟΥΜΠΑΝΑΚΗΣ

Ἀριθ. Η 2007 (10)

Εἰδοποίηση γιά τήν παρακατάθεση ἀποζημιώσεως ἀπό ἀναγκαστική ἀπαλλοτρίωση, στό Ν. Ἔβρου.

Ο ΝΟΜΑΡΧΗΣ ΕΒΡΟΥ

1. Σύμφωνα μέ τίς διατάξεις τῶν ἄρθρ. 7 καί 8 τοῦ Ν.Δ. 797/1971 «περί ἀναγκαστικῶν ἀπαλλοτριώσεων» πληροφοροῦμε ὅλους ὅσους :

α) Ἔχουν δικαιώματα κυριότητας ἤ ἄλλα ἐμπράγματα δικαιώματα στά ἀκίνητα πού ἀπαλλοτριώθηκαν μέ τήν Μ 962/1480/14.4.1976 Ὑπουργική ἀπόφαση (ΦΕΚ 128/76) γιά τήν ἐπέκταση τοῦ διαδρόμου προσγειώσεως τοῦ Ἀεροδρομίου Ἀλεξ/πόλεως.

β) Ἔχουν ἐγγράψει ὑποθήκη ἤ ἔχουν ἐπιβάλει κατάσχεση ἤ μέ οἱονδήποτε τρόπο διεκδικοῦν τά ἀπαλλοτριωθέντα ἀκίνητα ὅτι ἡ ἀποζημίωση πού καθόρισε τό Μονομελές Πρωτοδικεῖο Ἔβρου μέ τήν 98/1981 γιά ὅλα τά ἀκίνίνητα καί τά ὑπερκείμενα αὐτῶν πού φαίνονται στό κτηματολογικό διάγραμμα καί στόν σχετικό κτηματολογικό πίνακα, πού θεώρησε ἡ ἁρμόδια Ὑπηρεσία τοῦ Ὑπουργείου Δημ. Ἔργων Δ/νση Τεχν. Ὑπηρεσιῶν ἔχει κατατεθεῖ στό Ταμεῖο Παρακαταθηκῶν καί Δανείων Ἀλεξ/πόλεως καί ἔχει ἐκδοθεῖ τό ὑπ' ἀριθ. 9810/30.9.82 γραμμάτιο συστάσεως παρακαταθήκης γιά ἑξήντα ἐννέα χιλιάδες ὀκτακόσιες πενήντα ἕξ (69.856) δρχ.

2. Ἡ ἀποζημίωση αὐτή εἶναι ἀποδοτέα στούς δικαιούχους πού θά ἀναγνωρισθοῦν σύμφωνα μέ τό Νόμο.

Ἡ παρούσα ἀνακοίωση νά δημοσιευθεῖ στήν Ἐφημερίδα τῆς Κυβερνήσεως.

Ἀλεξ/πολη, 20 Ὀκτωβρίου 82

Ὁ Νομάρχης
κ.ἀ.α.
ΑΘ. ΠΟΥΛΟΠΟΥΛΟΣ

Ἀριθ. ΙΓ. 7845 (11)

Ἀνακοίνωση γιά παρακατάθεση ἀποζημίωσης ἀπό ἀναγκαστική ἀπαλλοτρίωση, στό Ν. Ἠλείας.

Ο ΝΟΜΑΡΧΗΣ ΗΛΕΙΑΣ

1. Ἔχοντας ὑπόψη τά ἄρθρα 7 καί 8 τοῦ Ν.Δ. 797/71 γιά ἀναγκαστικές ἀπαλλοτριώσεις, γνωρίζουμε τά παρακάτω :

α) Σ' αὐτούς πού ἔχουν ἤ ἀξιώνουν δικαιώματα κυριότητας βάσει τῆς μέ ἀριθμ. ΙΓ. 6081/7.6.79 ἀπόφασης τοῦ Νομάρχη Ἠλείας, γιά τά ἀκίνητα πού ἀναγκαστικά ἀπαλλοτριώθηκαν γιά τήν κατασκευή ὁδοῦ ζώνης Γ2 πεδιάδας Ἀλφειοῦ.

β) Τυχόν ἐγγεγραμμένες ὑποθῆκες ἤ κατασχέσεις δανειστῶν ἤ διεκδικήσεις τρίτων στά ἀκίνητα αὐτά, ὅτι βάσει τῆς μέ ἀριθμό 401/81 ἀπόφασης τοῦ Πρωτοδικείου Ἠλείας ἡ ἀποζημίωση πού καθορίσθηκε γιά ὅλα τά ἀκίνητα μέ τά ἐπικείμενα ὅπως αὐτό εἰκονίζεται στό οἰκεῖο κτηματολογικό διάγραμμα καί σχετικό κτηματολογικό πίνακα κατατέθηκαν στό Ταμεῖο Παρακαταθηκῶν καί Δανείων Πύργου καί ἐκδόθηκε γι' αὐτό τό μέ ἀριθμό 43433/29.9.82 Γραμμάτιο Συστάσεως Παρακαταθήκης γιά ποσό ἐννιακόσιες δύο χιλιάδες ἑβδομήντα δραχ. (902.070).

2. Ἡ ἀποζημίωση αὐτή θά ἀποδοθεῖ στούς κατά Νόμο δικαιούχους.

Ἡ ἀνακοίνωση αὐτή νά δημοσιευθεῖ στήν Ἐφημερίδα τῆς Κυβερνήσεως.

Πύργος, 21 Ὀκτωβρίου 1982

Ὁ Νομάρχης
ΗΡΑΚΛΗΣ ΠΑΠΑΔΟΠΟΥΛΟΣ

(12)

Εἰδοποίηση γιὰ παρακατάθεση ἀποζημίωσης ἰδιοκτητῶν ἔκτασης ποὺ βρίσκεται στὴν περιοχὴ τοῦ Δήμου Ἁγίας Βαρβάρας καὶ ποὺ ἀπαλλοτριώθηκε ὑπὲρ τοῦ Σχολικοῦ Ταμείου τῶν 4ου καὶ 6ου Δημοτικῶν Σχολείων. Ἁγίας Βαρβάρας καὶ μὲ δαπάνη τοῦ Ὀργανισμοῦ Σχολικῶν Κτιρίων.

ΟΡΓΑΝΙΣΜΟΣ ΣΧΟΛΙΚΩΝ ΚΤΙΡΙΩΝ

Τὸ Νομικὸ Πρόσωπο Δημοσίου Δικαίου μὲ τὴν ἐπωνυμία «ΟΡΓΑΝΙΣΜΟΣ ΣΧΟΛΙΚΩΝ ΚΤΙΡΙΩΝ», που ἑδρεύει στὴν Ἀθήνα καὶ ἐπὶ τῆς ὁδοῦ Φαβιέρου 30 εἰδοποιεῖ ὅτι σύμφωνα μὲ τὴν Π.3362/1556/30.6.78 (ΦΕΚ 374 Δ/25.7.78) κοινὴ ἀπόφαση τῶν Ὑπουργῶν Οἰκονομικῶν καὶ Ἐθνικῆς Παιδείας καὶ Θρησκευμάτων γιὰ ἀναγκαστικὴ ἀπαλλοτρίωση ποὺ κηρύχθηκε ὑπὲρ τοῦ Σχολικοῦ Ταμείου τῶν 4ου καὶ 6ου Δημοτικῶν Σχολείων Ἁγίας Βαρβάρας καὶ μὲ δαπάνη τοῦ ΟΣΚ ἔκτασης ἐμβαδοῦ 4.227.53 Μ2 (καὶ σύμφωνα μὲ τὸ ὁριστικὸ διάγραμμα τοῦ κτηματογράφου 4.227.53 μ2) ποὺ βρίσκεται στὴν περιοχὴ Δήμου Ἁγίας Βαρβάρας καὶ μεταξὺ τῶν δρόμων Σίφνου. Ἐρεχθείου, Κολοκυθᾶ καὶ Βουτούνης (Ο.Τ. 515 καὶ τμῆμα τοῦ Ο.Τ. 514) κατέθεσε στὸ Ταμεῖο Παρακαταθηκῶν καὶ Δανείων. ὑπὲρ τῶν δικαιούχων τὴν ἀποζημίωση ποὺ καθορίστηκε σύμφωνα μὲ τὴν 926/1982 ἀπόφαση τοῦ Ἐφετείου Ἀθηνῶν καὶ ἐκδόθηκε τὸ Νο 678|295/29 11.82 γραμμάτιο σύστασης παρακαταθήκης γιὰ ποσὸ 43.532.310 δρχ.

Ἀθήνα. 21 Δεκεμβρίου 1982

Ὁ Διευθυντὴς Συντονιστὴς
ΓΕΩΡΓ. ΠΑΤΣΙΛΙΝΑΚΟΣ

ΑΠΟ ΤΟ ΕΘΝΙΚΟ ΤΥΠΟΓΡΑΦΕΙΟ